


Dati dimensionali

Immobile	Sup. fondiaria [mq]	Sup. coperta [mq]	Slp esistente [mq]
Complesso Immobiliare	circa 38.000	13.735	15.938
Edificio Produttivo	26.442	11.834	12.817
Palazzina Uffici	7.020	1.901	3.121
Piano Terra	4.006		1.781
Primo piano	3.014		1.340



Dati urbanistico territoriali

ZONA NORMATIVA	Zona Urbana Consolidata per Attività Produttive (art.14 NU/EA)
AREA NORMATIVA	Area per le attività produttive IN (art. 8 NU/EA)
INDICE DI EDIFICABILITA' FONDIARIO	1,35 mq SLP/mq SF

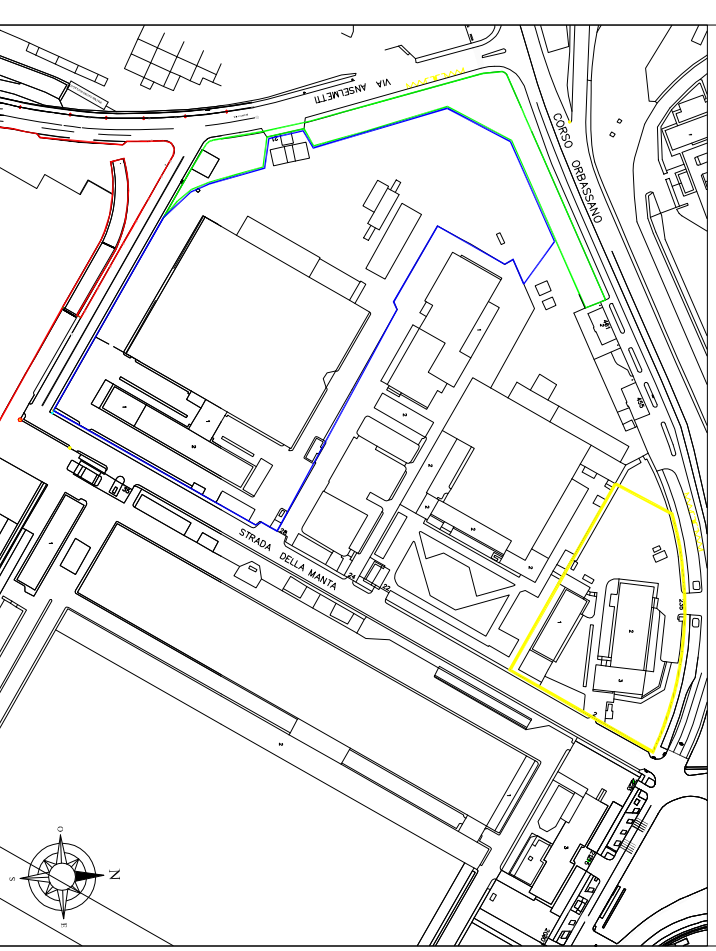


Legenda

- Confine di proprietà TNE - Zona B lotto "Ex Fiat Engineering"
- Confine di proprietà TNE - Zona B lotto "Ex Mercato Italia"
- Confine di proprietà TNE - Zona C
- Interventi in progetto

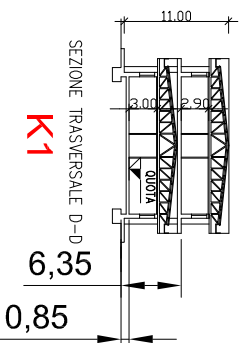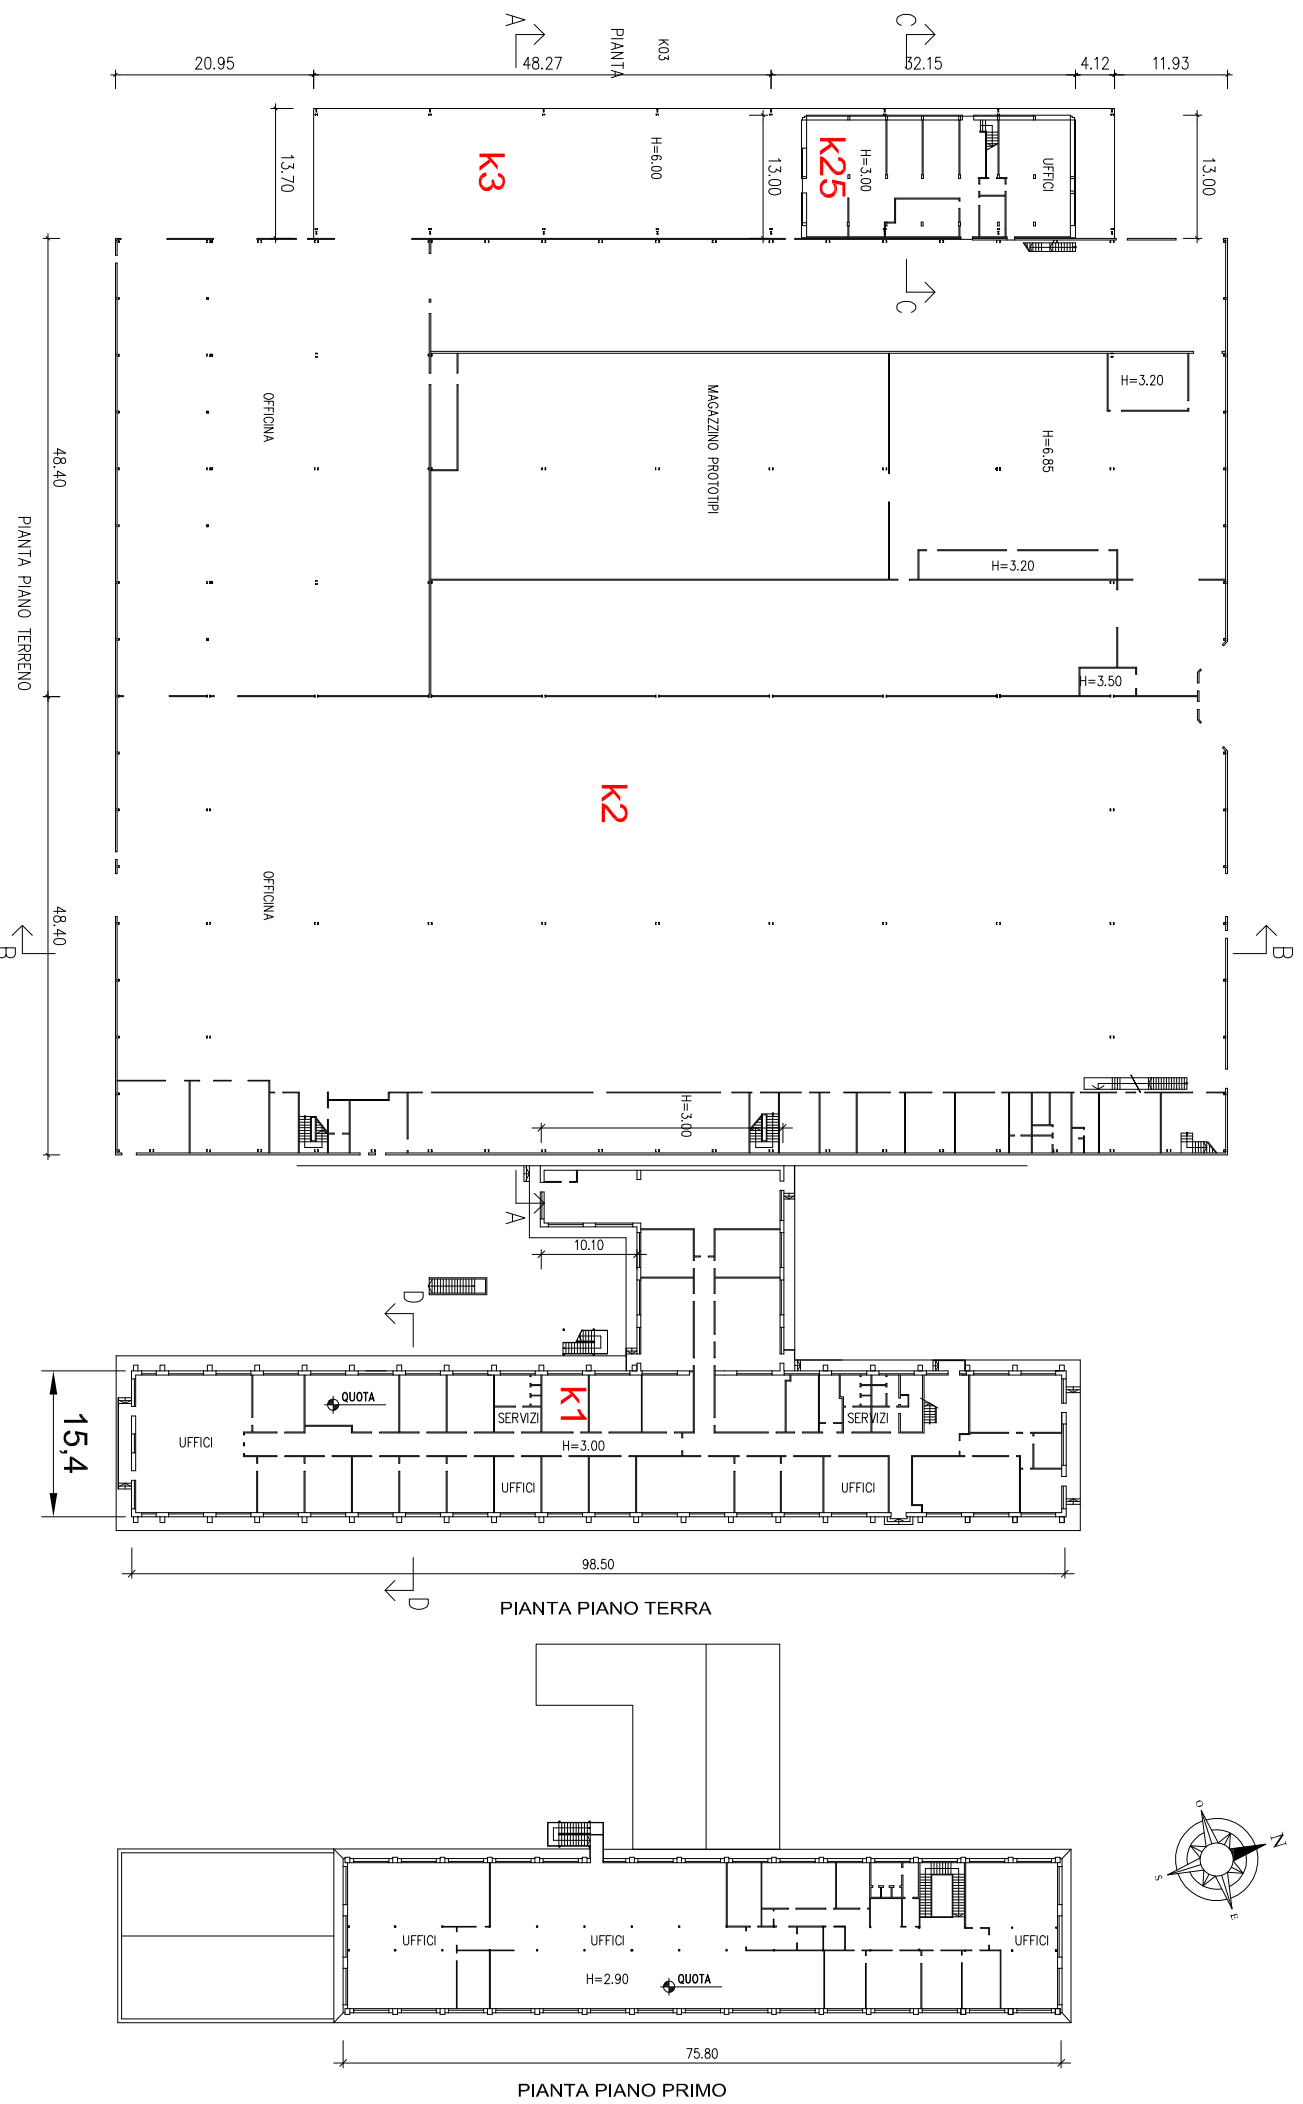

SEZIONE B-B
K2

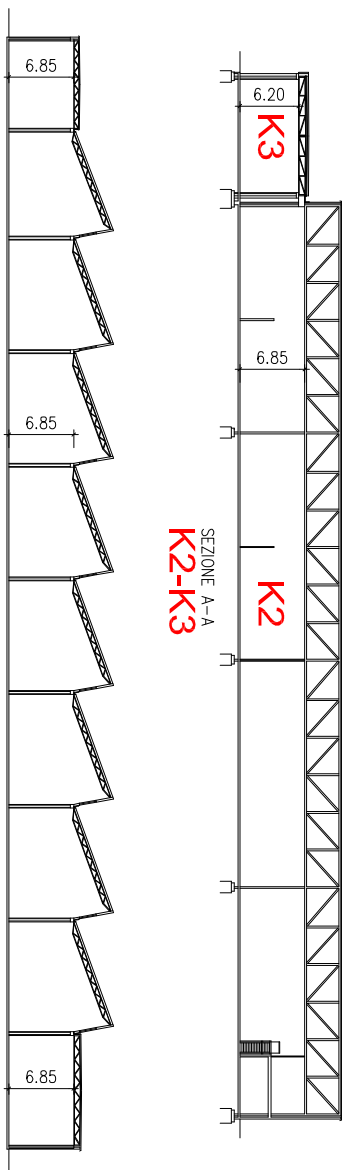

SEZIONE A-A
K2-K3

SEZIONE C-C
K25

